

รายละเอียดการจัดทำแบบบูรณาการงานก่อสร้าง

โครงการก่อสร้างถนนคอนกรีตเสริมเหล็ก บ้านเก่าใหญ่ หมู่ที่ ๔ ถนนสายสะพานโยธาธิการ ไปคันคูสระหนองไร่ กว้าง ๔ เมตร ยาว ๑๓๑ เมตร หนา ๐.๑๕ เมตร หรือมีพื้นที่ถนนคอนกรีตไม่น้อยกว่า ๕๒๔ ตารางเมตร ลงลูกรังไหล่ทางข้างละ ๐.๒๐ เมตร พร้อมป้ายประชาสัมพันธ์

๑. ความเป็นมา

ตามที่ประชุมสภาองค์การบริหารส่วนตำบลหนองแดง ได้อนุมัติใช้จ่ายเงินสะสมประจำปีงบประมาณ พ.ศ.๒๕๖๘ ตามมติที่ประชุม ครั้งที่ ๑ จำนวน ๒๓ โครงการ เมื่อวันที่ ๑๔ ธันวาคม ๒๕๖๗ ตามแผนงานอุตสาหกรรมและการโยธา งานก่อสร้าง งบลงทุน ประเภทค่าที่ดินและสิ่งก่อสร้างรายการค่าปรับปรุงที่ดินและสิ่งก่อสร้าง โครงการก่อสร้างถนนคอนกรีตเสริมเหล็ก บ้านเก่าใหญ่ หมู่ที่ ๔ ถนนสายสะพานโยธาธิการ ไปคันคูสระหนองไร่ กว้าง ๔ เมตร ยาว ๑๓๑ เมตร หนา ๐.๑๕ เมตร หรือมีพื้นที่ถนนคอนกรีตไม่น้อยกว่า ๕๒๔ ตารางเมตร ลงลูกรังไหล่ทางข้างละ ๐.๒๐ เมตร พร้อมป้ายประชาสัมพันธ์ ตั้งไว้จำนวน ๓๑๖,๐๐๐.- บาท เพื่อเป็นการแก้ไขปัญหาความเดือดร้อนให้ประชาชนในพื้นที่ได้รับความสะดวกในการใช้เส้นทางสัญจรไปมา

๒. วัตถุประสงค์

- ๒.๑ เพื่อแก้ไขปัญหาการคมนาคม ขนส่งและการสัญจรไปมาของราษฎร
- ๒.๒ เพื่อลดปัญหาอุบัติเหตุในการคมนาคมของราษฎร
- ๒.๓ เพื่อส่งเสริมศักยภาพและยกระดับโครงสร้างพื้นฐานของชุมชน

๓. คุณสมบัติของผู้เสนอราคา

- ๓.๑ มีความสามารถตามกฎหมาย
- ๓.๒ ไม่เป็นบุคคลล้มละลาย
- ๓.๓ ไม่อยู่ระหว่างเลิกกิจการ
- ๓.๔ ไม่เป็นบุคคลซึ่งอยู่ระหว่างถูกระงับการยื่นข้อเสนอหรือทำสัญญากับหน่วยงานของรัฐไว้ชั่วคราวตามที่ประกาศเผยแพร่ในระบบเครือข่ายสารสนเทศของกรมบัญชีกลาง
- ๓.๕ ไม่เป็นบุคคลซึ่งถูกระงับชื่อไว้ในบัญชีรายชื่อผู้ทำงานและได้แจ้งเวียนชื่อให้เป็นผู้ทำงานของหน่วยงานของรัฐในระบบเครือข่ายสารสนเทศของกรมบัญชีกลาง ซึ่งรวมถึงนิติบุคคลที่ผู้ทำงานเป็นหุ้นส่วนผู้จัดการ กรรมการผู้จัดการ ผู้บริหาร ผู้มีอำนาจในการดำเนินงานในกิจการของนิติบุคคลนั้นด้วย
- ๓.๖ มีคุณสมบัติและไม่มีลักษณะต้องห้ามตามที่คณะกรรมการนโยบายการจัดซื้อจัดจ้างและการบริหารพัสดุภาครัฐกำหนดในราชกิจจานุเบกษา
- ๓.๗ เป็นบุคคลธรรมดาหรือนิติบุคคลผู้มีอาชีพรับจ้างงานดังกล่าว
กรณีที่มูลค่าการจ้างไม่ถึง ๑ ล้านบาทเป็นบุคคลธรรมดาหรือนิติบุคคล เว้นแต่ กรณีวงเงินตั้งแต่ ๑ ล้านบาทขึ้นไปให้เป็นนิติบุคคลเท่านั้น
- ๓.๘ กรณีเป็นบุคคลธรรมดา หรือนิติบุคคล ที่มีอาชีพขายหรือจ้างนั้น ซึ่งได้ขึ้นทะเบียนและรายการสินค้าที่มีรายชื่อตามที่สำนักงานส่งเสริมวิสาหกิจขนาดกลางและขนาดย่อม ได้ขึ้นบัญชีไว้ ให้แนบสำเนาขึ้นทะเบียนผู้ประกอบการวิสาหกิจขนาดกลางและขนาดย่อม sme
- ๓.๙ ไม่เป็นผู้ได้รับเอกสิทธิ์หรือความคุ้มกัน ซึ่งอาจปฏิเสธไม่ยอมขึ้นศาลไทย เว้นแต่รัฐบาลของผู้เสนอราคาได้มีคำสั่งให้สละเอกสิทธิ์ความคุ้มกันเช่นนั้น

๓.๑๐ ผู้ยื่นข้อเสนอที่ยื่นข้อเสนอในรูปแบบของ “กิจการร่วมค้า” ต้องมีคุณสมบัติดังนี้
กรณีที่ข้อตกลงฯ กำหนดให้ผู้เข้าร่วมค้ารายใดรายหนึ่งเป็นผู้เข้าร่วมค้าหลัก ข้อตกลงฯ จะต้องมีการกำหนด
สัดส่วนหน้าที่ และความรับผิดชอบในปริมาณงาน สิ่งของ หรือมูลค่าตามสัญญาของผู้เข้าร่วมค้าหลักมากกว่า
ผู้เข้าร่วมค้ารายอื่นทุกราย

กรณีที่ข้อตกลงฯ กำหนดให้ผู้เข้าร่วมค้ารายใดรายหนึ่งเป็นผู้เข้าร่วมค้าหลัก กิจการร่วมค้านั้นต้องใช้
ผลงานของผู้เข้าร่วมค้าหลักรายเดียวเป็นผลงานของกิจการร่วมค้าที่ยื่นข้อเสนอ
กรณีที่ข้อตกลงฯ กำหนดให้ผู้เข้าร่วมค้ารายใดรายหนึ่งเป็นผู้เข้าร่วมค้าหลัก ผู้เข้าร่วมค้าหลักจะต้องเป็น
ผู้ประกอบการที่ขึ้นทะเบียนไว้กับกรมบัญชีกลาง ในส่วนของผู้เข้าร่วมค้าที่ไม่ใช่ผู้เข้าร่วมค้าหลักจะเป็น
ผู้ประกอบการที่ขึ้นทะเบียนในสาขางานก่อสร้างไว้กับกรมบัญชีกลางหรือไม่ก็ได้
สำหรับข้อตกลงฯ ที่ไม่ได้กำหนดให้ผู้เข้าร่วมค้ารายใดเป็นผู้เข้าร่วมค้าหลัก ผู้เข้าร่วมค้าทุกรายจะต้องมีคุณสมบัติ
ครบถ้วนตามเงื่อนไขที่กำหนดไว้ในเอกสารเชิญชวน

๔. แบบรูปรายการงานก่อสร้าง

โครงการก่อสร้างถนนคอนกรีตเสริมเหล็ก บ้านเก่าใหญ่ หมู่ที่ ๔ ถนนสายสะพานโยธาธิการ ไป
คันคูสระหนองไร่ กว้าง ๔ เมตร ยาว ๑๓๑ เมตร หนา ๐.๑๕ เมตร หรือมีพื้นที่ถนนคอนกรีตไม่น้อยกว่า
๕๒๔ ตารางเมตร ลงลูกรังไหล่ทางข้างละ ๐.๒๐ เมตร พร้อมป้ายประชาสัมพันธ์

๕. ระยะเวลาดำเนินการก่อสร้างและส่งมอบงาน

ก่อสร้างแล้วเสร็จภายใน ๖๐ วันนับถัดจากวันลงนามในสัญญาจ้างโดยแบ่งงวดงานจำนวน ๑
งวด ดังนี้

- งวดที่ ๑ เป็นจำนวนเงินในอัตราร้อยละ ๑๐๐ ของค่าจ้าง เมื่อผู้รับจ้างได้ปฏิบัติงาน
- ทำผิวจราจรคอนกรีตเสริมเหล็ก ระยะทาง ๑๓๑ เมตร กว้าง ๔.๐๐ เมตร หนา ๐.๑๕ เมตร
- หรือมีพื้นที่ คสล.รวมไม่น้อยกว่า ๕๒๔ ตารางเมตร
- ทำรอยต่อ และยารอยต่อผิวจราจรคอนกรีตเสริมเหล็ก แล้วเสร็จ
 - ลงลูกรังไหล่ทาง (กลบขอบถนน) แล้วเสร็จ
 - ส่งผลทดสอบการรับกำลังอัดของแท่งตัวอย่างคอนกรีตทรงลูกบาศก์ที่อายุครบ ๒๘ วัน
- กำหนดแล้วเสร็จภายในเวลา ๖๐ วัน นับถัดจากวันลงนามในสัญญา

๖. การรับประกัน / ค่าปรับ

ผู้รับจ้างจะต้องรับประกันความชำรุดบกพร่องของงานจ้างที่เกิดขึ้นภายในระยะเวลาไม่น้อยกว่า ๒ ปี (สองปี)
นับถัดจากวันที่องค์การบริหารส่วนตำบลบ้านดู่ได้รับมอบงาน โดยผู้รับจ้างต้องรับผิดชอบแซมแก้ไขให้ใช้งานได้
ดี ดังเดิม ภายใน ๑๕ วัน นับถัดจากวันที่ได้รับแจ้งความชำรุดบกพร่อง โดยมีค่าปรับในอัตรา ๐.๒๕ เปอร์เซ็นต์

๗. วงเงินในการจัดจ้าง

เงินงบประมาณโครงการ ๓๑๖,๐๐๐.- บาท (สามแสนหนึ่งหมื่นหกพันบาทถ้วน) ตามได้อนุมัติใช้จ่ายเงิน
สะสมประจำปีงบประมาณ พ.ศ.๒๕๖๘ ตามมติที่ประชุม ครั้งที่ ๑ เมื่อวันที่ ๑๔ ธันวาคม ๒๕๖๗ ตามแผนงาน
อุตสาหกรรมและการโยธา งานก่อสร้าง งบลงทุน ประเภทค่าที่ดินและสิ่งก่อสร้างรายการค่าปรับปรุงที่ดินและ
สิ่งก่อสร้าง

๘. เป็นสัญญาแบบปรับราคาก่อสร้าง (K)

ประเภทงานก่อสร้างและสูตรที่ใช้กับสัญญาแบบปรับราคาได้

งานผิวถนนคอนกรีตเสริมเหล็ก หมายถึง ผิวถนนคอนกรีตที่ใช้เหล็กเสริมซึ่งประกอบด้วย ตะแกรง เหล็กเส้นหรือตะแกรงลวดเหล็กกล้าเชื่อมติด (WELDED STEEL WIRE FABRIC) เหล็กเดือย (DOWEL BAR) เหล็กยึด (DEFORMED TIE BAR) และรอยต่อต่าง ๆ (JOINT) ทั้งนี้ ให้ความหมายรวมถึงแผ่นพื้นคอนกรีตเสริมเหล็ก บริเวณคอสะพาน (R.C. BRIDGE APPROACH) ด้วย ใช้สูตร $K = 0.30 + 0.10 \text{ It/Io} + 0.35 \text{ Ct/Co} + 0.10 \text{ Mt/Mo} + 0.15 \text{ St/So}$

(ลงชื่อ).....ผู้จัดทำแบบรายการงานก่อสร้าง
(นายพอสายชล แดงดี)
ผู้อำนวยการกองช่าง

ความเห็น.....

(ลงชื่อ)
(นายวิทยา นนทะคำจันทร์)
รองปลัดองค์การบริหารส่วนตำบลหนองแดง


ความเห็น.....

(ลงชื่อ)
(นายเชวงศักดิ์ รัตนรักษ์)
ปลัดองค์การบริหารส่วนตำบลหนองแดง

ความเห็น.....

() อนุมัติ/เห็นชอบ
() ไม่อนุมัติ/ไม่เห็นชอบ

(ลงชื่อ)
(นางอรุณ ทบบัณฑิต)
นายกองค์การบริหารส่วนตำบลหนองแดง

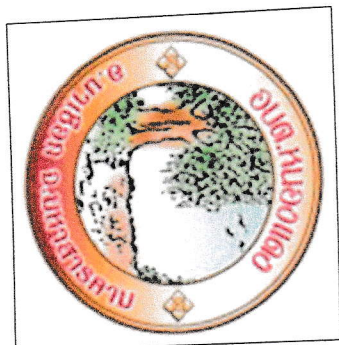

โครงการก่อสร้างถนนคอนกรีตเสริมเหล็ก ตำบลหนองแดง


บ้านเก่าใหญ่ หมู่ที่ 4 ตำบลหนองแดง อำเภอนาเชือก จังหวัดมหาสารคาม

ปริมาณงาน : ขนาคัดผิวจราจรกว้าง 4.00 เมตร ยาว 131 เมตร หนา 0.15 เมตร ไหล่ทางลูกรัง ช่วงละ 0.20 เมตร
หรือพื้นที่ไม่น้อยกว่า 524 ตร.ม พร้อมป้ายประชาสัมพันธ์โครงการ จำนวน 1 ป้าย

สถานที่ก่อสร้าง : ถนนสายคันตุกระหนองไร่ บ้านเก่าใหญ่ ตำบลหนองแดง อำเภอนาเชือก จังหวัดมหาสารคาม


องค์การบริหารส่วนตำบลหนองแดง
ตำบลหนองแดง อำเภอนาเชือก จังหวัดมหาสารคาม

กรมส่งเสริมการปกครองท้องถิ่น
กระทรวงมหาดไทย

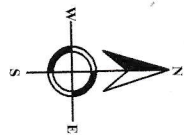

แผนที่ตั้งสิ่งปลูกสร้างที่ก่อสร้าง


มาตราส่วน : Not to Scale

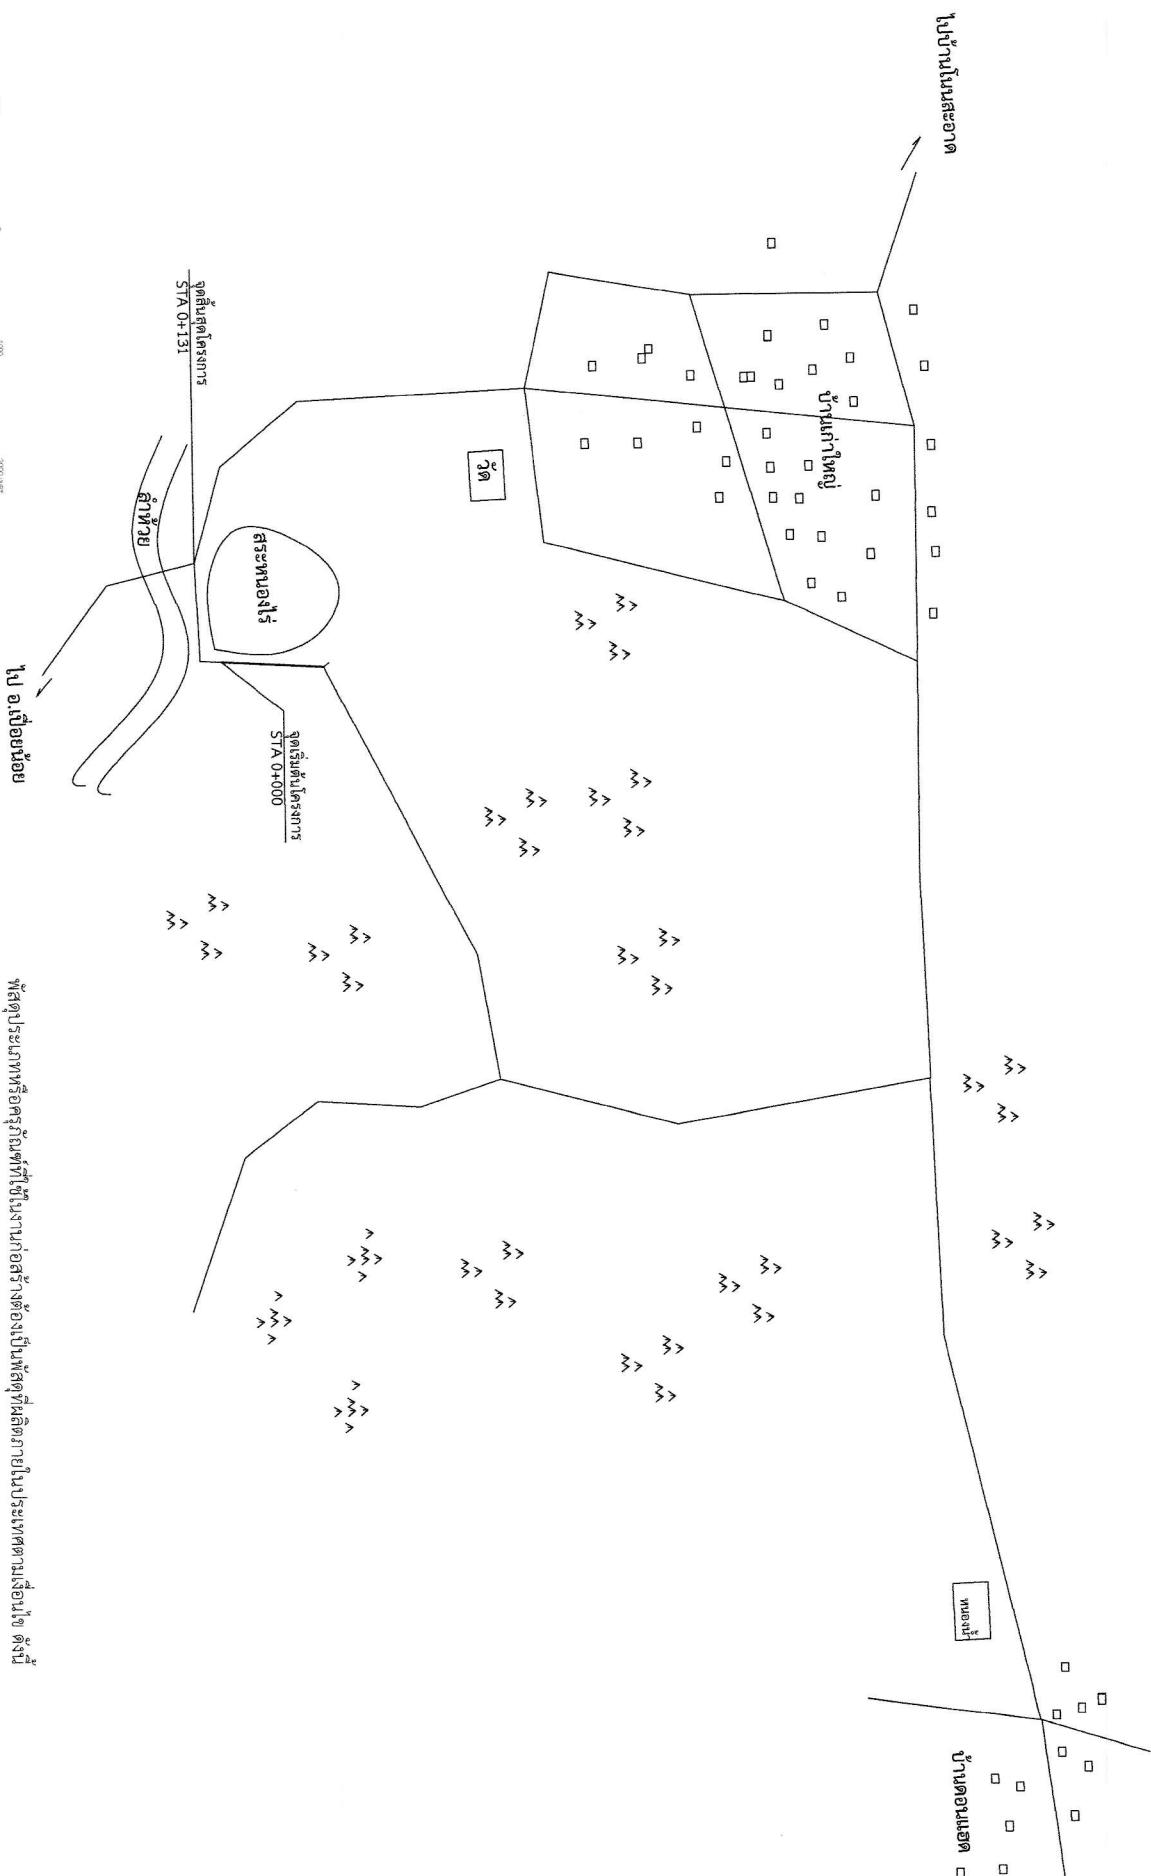

- วัสดุหรืออุปกรณ์ที่ใช้ในงานก่อสร้างต้องเป็นวัสดุที่ผลิตภายในประเทศไม่น้อยกว่าร้อยละ 60 ของมูลค่าวัสดุที่จะใช้ในงานก่อสร้างทั้งหมดตามสัญญา
 - เหล็กที่ใช้ในงานก่อสร้างต้องให้เหล็กที่ผลิตภายในประเทศไม่น้อยกว่าร้อยละ 90 ของปริมาณเหล็กที่ต้องใช้ทั้งหมดตามสัญญา
- ผู้รับจ้างจะต้องจัดทำแผนการใช้วัสดุที่ผลิตภายในประเทศ (ตามข้อ 1 และข้อ 2) ภายใน 60 วันนับถัดจากวันที่ได้ลงนามสัญญาเพื่อให้คณะกรรมการตรวจรับวัสดุพิจารณาต่อไป



แบบแปลน - แผนที่ตำบล - แผนที่โครงการ					

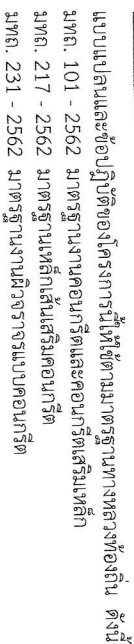



แนวเส้นทางโครงการ
มาตราส่วน : Not to Scale

ขั้นตอนการก่อสร้าง

1. กรณีสัญญาจ้าง ผู้รับจ้างจะต้องส่งแผนงานการปฏิบัติงานต่อผู้ว่าจ้าง เพื่อจะทำการตรวจสอบและอนุมัติให้ใช้แผนการปฏิบัติงาน ภายใน 7 วัน นับถึงจากวันลงนามในสัญญา
 2. ผู้รับจ้างจะต้องส่งรายชื่อผู้ควบคุมงานที่เป็นวิศวกรโยธาที่ได้รับใบอนุญาตประกอบวิชาชีพวิศวกรรมควบคุม ระดับไม่ต่ำกว่าภาคีวิศวกร หรือ ภาคีวิศวกรพิเศษ ก่อนที่จะเริ่มปฏิบัติงานในพื้นที่โครงการ เพื่อให้ผู้ว่าจ้างตรวจสอบคุณสมบัติของวิศวกร
 3. ผู้รับจ้างต้องทำการติดตั้งแผ่นป้ายชั่วคราวให้เป็นแผ่นไม้ดัดหรือแผ่นไม้อัด ขนาดไม่น้อยกว่า 1.20 x 2.40 เมตร ที่แสดงข้อมูลและรายละเอียดของโครงการติดตั้งเส้นทาง ในระยะห่างทั้งสี่การปฏิบัติงานและก่อนดำเนินการแล้วเสร็จให้ผู้รับจ้างทำการติดตั้ง แผ่นป้ายแสดงรายละเอียดโครงการแบบถาวร (ป้ายถาวรเหล็ก) ขนาดตามที่กำหนดไว้
- ในระบบแปลนภายในเส้นทางโครงการ
4. เริ่มงานติดตั้งและเกรดตกก็เรียบพื้นทางเดิมด้วยเครื่องจักร กรณีก่อสร้างสิ่งขึ้นรองพื้นที่ทาง ขึ้นพื้นใหม่ ให้ดำเนินการสร้างกับคันระดับพื้นทางเดิมจากบริเวณก่อสร้างให้แก่ผู้ว่าจ้างผ่านผู้ควบคุมงานของผู้ว่าจ้าง โดยใช้สูตรระดับอ้างอิง (B.M.) ที่กำหนดโดยผู้ว่าจ้าง
 5. งานทรายหยาบรองพื้นไม่ต้องใช้ทรายหยาบฟุ้งน้ำเฉลี่ยเรียบ ทหนา 0.05 เมตร
- **
- หลุมเจาะตอมลิ่งตรวจลอปความหนาพื้นถนน ค.ส.ล. ผู้รับจ้างจะต้องมีการกลบซ่อมหลุมให้สามารถใช้ในการคมนาคมปกติโดยผู้รับจ้างรับผิดชอบค่าใช้จ่ายในการซ่อม
10. ค่าธรรมเนียม และค่าใช้จ่ายในการทดสอบวัสดุ หรือการดำเนินงานการอื่นที่เกี่ยวข้อง กับโครงการนี้เป็นหน้าที่ของผู้รับจ้างในการดำเนินการชำระและรับผิดชอบทั้งหมด

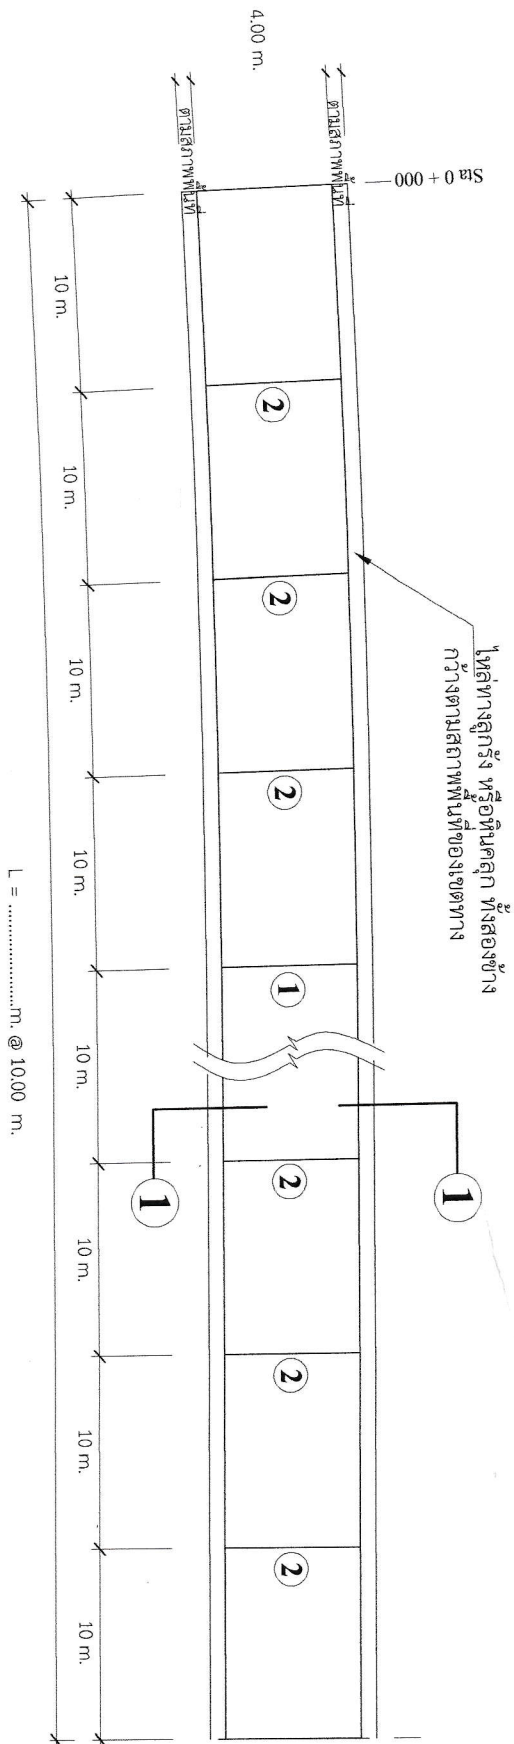

*** หมายเหตุ : — เส้นทางที่จะดำเนินการก่อสร้างปรับตามสภาพเส้นทางในพื้นที่จริงของโครงการ

ขยายรอยต่อ ① ระยะ 50.00 ม. รอยต่อเพื่อการขยายตัว
ขยายรอยต่อ ② ทุกระยะ 10.00 ม. รอยต่อขณะก่อสร้าง
ขยายรอยต่อ ③ สิ้นสุดระยะก่อสร้างให้เหลื่อมเหล็กด้วย RB Ø 15 mm.

แปลนถนนกมรติเสริมเหล็ก 1 : 200

รายการประกอบแบบ

1. ผิวจราจรคอนกรีตผิวกำลังอัดประลัยของแท่งคอนกรีตตัวอย่างรูปสี่เหลี่ยม 15x15x15 ซม. ท่ออายุ 28 วัน ค่ากำลังอัดไม่น้อยกว่า 240 กก./ซม.
2. เหล็กตะแกรง RB จะต้องใช้ขนาด dia ไม่น้อยกว่า 6 มม. @ 0.20 ม.# หรือเหล็ก WIRE MESH ตามข้อกำหนดการออกแบบของสามัญวิศวกร
3. มิติเป็น " เมตร " ยกเว้นที่ระบุเป็นอย่างอื่น
4. ก่อน/หลังการตั้งแม่แบบผู้รับจ้างต้องเช็คระดับผิวถนน โดยหลังจากเทคอนกรีตระดับผิวถนนต้องมีความเรียบเสมอกันตลอดแนวความยาวของถนน
5. การทำผิวหน้าถนนคอนกรีตให้หยาบ ให้ทำโดยฉาบเกรงจากขอบคั่นหนึ่งไปยังขอบอีกด้านหนึ่งอย่างสม่ำเสมอและให้เหลื่อมกันโดยร่องที่เกิดจะต้องลึกไม่เกิน 2 มม.
6. การเตรียมร่องคอนกรีตสำหรับหยอดขยายงานให้ให้ความสะอาดและสิ่งสกปรก โดยร่องคอนกรีตต้องแห้งสนิท

ก่อนจะทำการหยอดขยายและใส่เหล็กขยายแนวรอยต่อ

*** หมายเหตุ : หากการขยายได้มีปัญหาหรือเกิดอุปสรรคขึ้นในระหว่างการทำงานการให้คณะกรรมการตรวจสอบผู้ดูแลงาน




--	---	--	--	--	---

คอนกรีตเสริมเหล็กหนา 0.15 ม.

ทรายหยาบรองพื้นปรับระดับ หนา 0.05 ม.

เหล็กทางลัด/พื้นคดก ทั้งสองข้าง

ความกว้างตามสภาพของเขตทาง

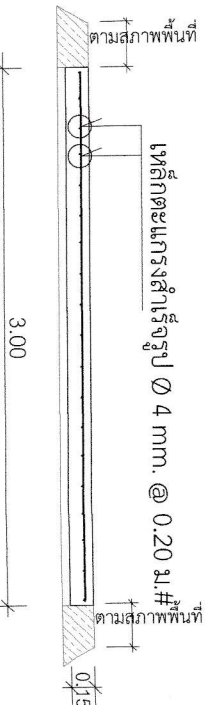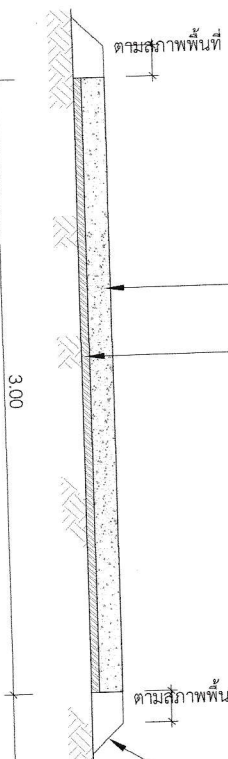

แสดงรูปตัด 1 - 1 1:50

ขยายตะแกรงเหล็กสำหรับรูป 1:50

หมายเหตุ (กรณีระยะเวลาในสัญญาตั้งแต่ 90 วัน)


วัสดุประเภทหรือครุภัณฑ์ที่ใช้ในงานก่อสร้างต้องเป็นวัสดุที่ผลิตภายในประเทศตามเงื่อนไข ดังนี้

- วัสดุหรือครุภัณฑ์ที่ใช้ในงานก่อสร้างต้องเป็นวัสดุที่ผลิตภายในประเทศไม่น้อยกว่าร้อยละ 60 ของมูลค่าวัสดุที่จะใช้ในงานก่อสร้างต้องเป็นเหล็กที่ผลิตภายในประเทศไม่น้อยกว่าร้อยละ 90 ของปริมาณเหล็กที่ต้องใช้ทั้งหมดตามสัญญา
- เหล็กที่ใช้ในงานก่อสร้างต้องเป็นเหล็กที่ผลิตภายในประเทศไม่น้อยกว่าร้อยละ 90 ของปริมาณเหล็กที่ต้องใช้ทั้งหมดตามสัญญา
- ผู้รับจ้างจะต้องจัดทำแผนการใช้วัสดุที่ผลิตภายในประเทศ (ตามข้อ 1 และข้อ 2) ภายใน 60 วันนับถัดจากวันที่ได้ลงนามสัญญาเพื่อให้คณะกรรมการตรวจสอบวัสดุที่จำหน่ายไป

เหล็กตะแกรงสำหรับรูป $\varnothing 4 \text{ mm. @ } 0.20 \times 0.20 \text{ ม. \#}$


เสริมเหล็ก Joint บริเวณรอยต่อ 1 2 @ 0.30 ม.

แปลนแสดงการผูกเหล็ก 1 : 75

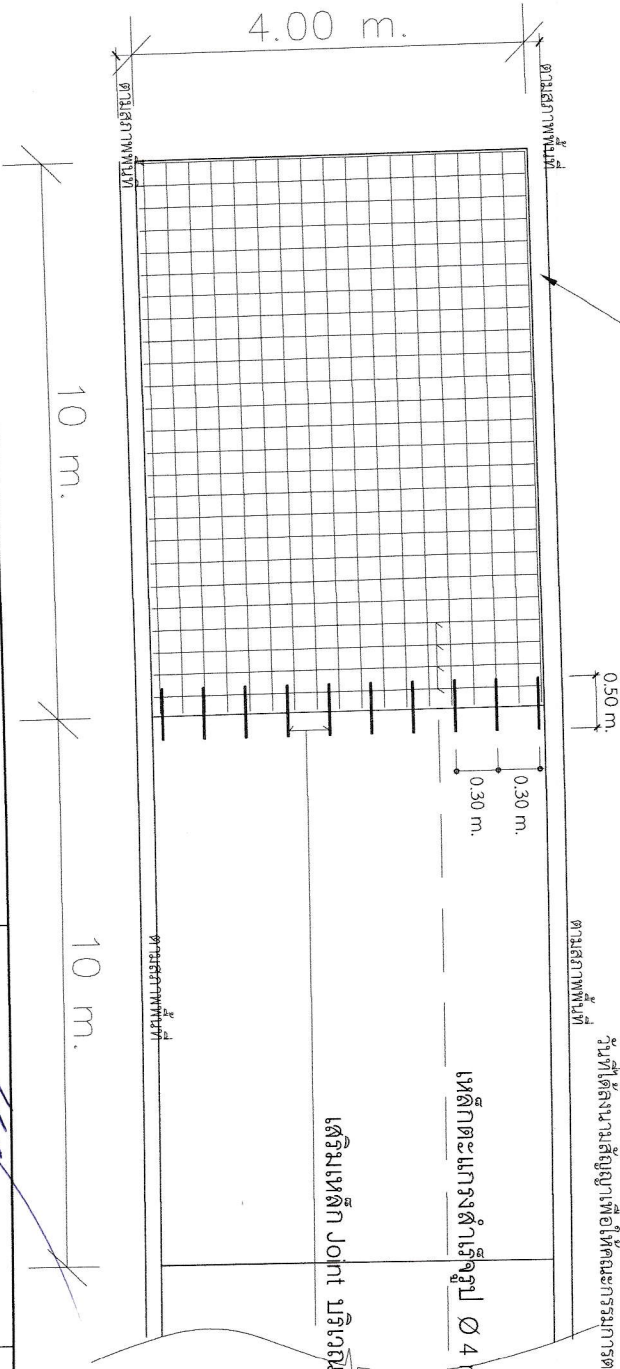

Sheet NO. 5 MAS-5.00HO/2566
--	---	---	---	---

เหล็กตะแกรงรูรูป Ø4 mm. @ 0.20 ม.#

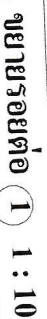


รอยต่อเพอการขยายตัว
EXPANSION JOINT

เหล็กRB015mm.๑0.30m. ปลายข้างหนึ่งขุดอย่างแอสฟัลท์หรือนำมาเชื่อมท่อ

เหล็กตะแกรงสำหรับรูป Ø 4mm. @ 0.20 ม. #

เพื่อระบอองและยาแวนวอยตอ
ดวอยแอดสัพลตมทรวล 2.50 cm.

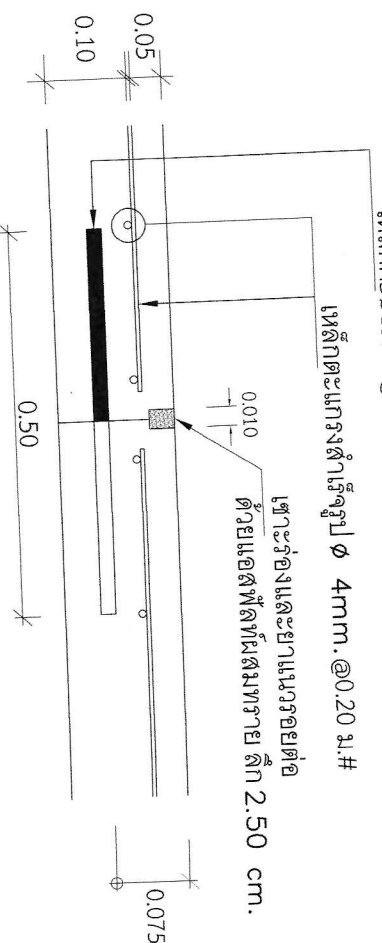

๒ - ๒ ๑ : ๑๐

รอยต่อผนังก่ออิฐ
CONSTRUCTION JOINT และ
CONTRACTION JOINT

BAR MESH (fs=1,200 Ksc.) (เหล็กเส้นกลม SR 24)		WIRED MESH (fs=2,750 Ksc.) (เหล็กเส้นเชื่อมตะแกรงลวดรีจูลูป)	
DIA/SPACING	STEEL AREA (ตร.ซม./ม.)	DIA/SPACING	STEEL AREA (ตร.ซม./ม.)
Ø6ม.ม. @0.30ม.	1.131	Ø4ม.ม. @0.20ม.	0.629
ค่าเฉลี่ย			
Ø9ม.ม. @0.20ม.	1.414	Ø4ม.ม. @0.20ม.	0.629
ค่าเฉลี่ย		Ø6ม.ม. @0.30ม.	1.131

ตารางที่ 1 แสดงขนาดของ WIRED MESH ที่ใช้บน BAR MESH

หมายเหตุ







หมายเหตุ ขยายรอต่อไป 1 ทุกระยะ 50.00 ม. รอยต่อเพื่อความสะดวกขยายต่อ



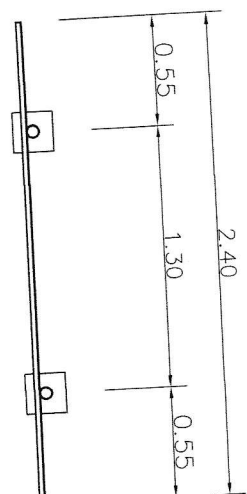


แปลน

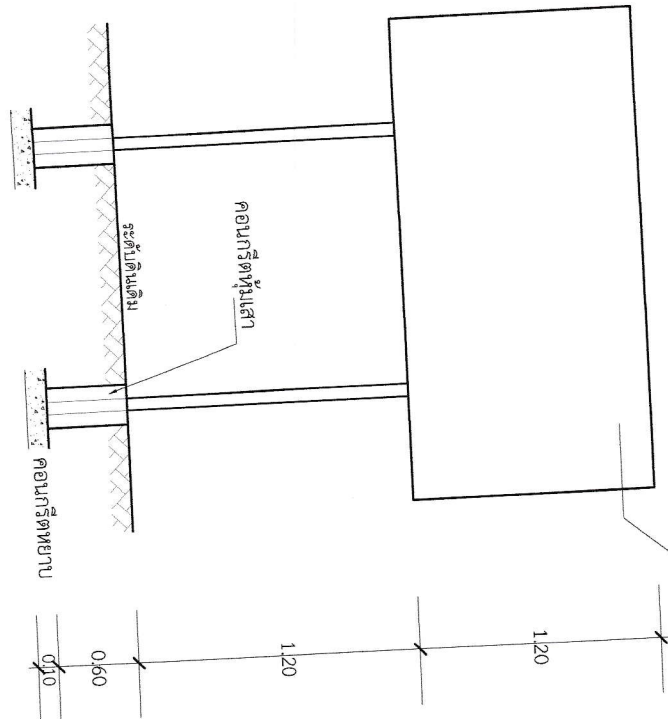

ด้านหน้า

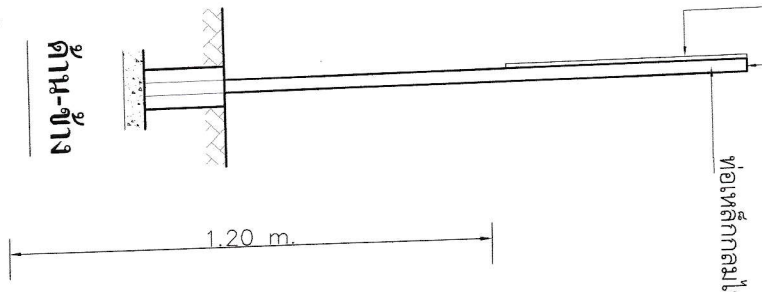

ด้านข้าง

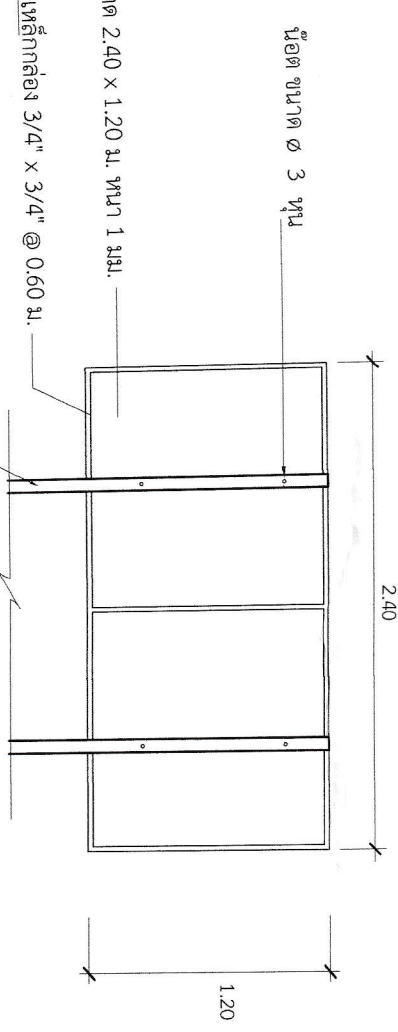

ด้านหลัง

โครงการก่อสร้างของ องค์การบริหารส่วนตำบลหนองแดง .

ชื่อโครงการ :
 ปริมาณงาน :
 งบประมาณ : บาท (.....)
 วันเริ่มสัญญา : วันสิ้นสุดสัญญา
 ผู้รับจ้าง : คณะกรรมการตรวจสอบการจ้าง.
 ผู้ควบคุมงาน : ประธานกรรมการฯ
 กรรมการฯ
 กรรมการฯ

** จุดติดตั้งป้ายประชาสัมพันธ์โครงการต้องอยู่ภายในเส้นทางที่มีการก่อสร้างโดยกำหนดจุดติดตั้งตามความเหมาะสม
 และต้องได้รับความเห็นชอบจากผู้ควบคุมงานก่อนดำเนินการติดตั้งป้าย
 *** ในระหว่างที่เริ่มปฏิบัติงานได้ถึงระยะเวลาปฏิบัติงานแล้วเสร็จผู้จ้างจะต้องติดตั้งแผ่นป้ายประชาสัมพันธ์จำนวน 1 ป้าย
 ป้าย และก่อนส่งมอบงานจึงนำป้ายชนิดถาวรเข้ามาติดตั้งอีก 1 ป้าย

- 1 รายละเอียดข้อความตามที่ระบุในสัญญาจ้าง
- 2 แผ่นป้ายสีเขียวตัวหนังสือสีขาว

ขยายรายละเอียดป้าย

	โครงการ ถนนคอนกรีตเสริมเหล็ก ขนาดความกว้าง 4.00 ม. สถานที่ : บ้านท่าใหญ่ หมู่ที่ 4 ตำบลหนองแดง อำเภอหนองหาน จังหวัดอุดรธานี แบบแปลน : - ป้ายโครงการ	สำรอง/เขียนแบบ.....นายสุชาติ ประโยชน์นายสมชาย งามอ้อ บ.ค.หนองแดง	ตรวจ.....นายพอล สอนัด หนองแดงนาย..... รักษารัง	เห็นชอบ.....นางวิภา นามะระจันทร์ รองปลัด องค์การบริหารส่วนตำบลหนองแดง	๘ งบประมาณปี 2568 Sheet NO. 7 MAS-5.00HO/2566
--	---	--	--	---	---